


CLASSIFICAZIONE ACUSTICA COMUNALE

COORDINATA CON IL PIANO STRUTTURALE

Approvata con delibera del Consiglio Comunale n. del

Il Sindaco
Fabrizio Allegretti
L'Assessore all'urbanistica
Lanfranco Ciuchiarri
Progettisti
Arch. Gianluca Marani
geom. Gloria Campolongo
Elaborazione
Ufficio Tecnico Associato

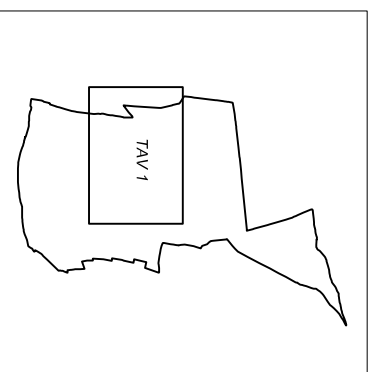

TAV 1

scala 1:5.000

LEGENDA

CLASSIFICAZIONE DELLO STATO DI FATTO

- CLASSE I
AREE PARCOQUADRANTE PROTETTE
- CLASSE II
AREE AD USO PREVALentemente RESIDENZIALE
- CLASSE III
AREE DI TIPO MISTO
STRADE DI SCORRIMENTO INTRA QUARTIERE
- CLASSE IV
AREE DI INTERSA ATTIVITA' URBANA
STRADE DI ATTRAVERSAMENTO E PENETRAZIONE
- CLASSE V
AREE PREVALentemente INDUSTRIALI


CLASSIFICAZIONE DELLO STATO DI PROGETTO

- CLASSE II
AREE AD USO PREVALentemente RESIDENZIALE
- CLASSE III
AREE DI TIPO MISTO
STRADE DI SCORRIMENTO INTRA QUARTIERE
- CLASSE IV
AREE DI INTERSA ATTIVITA' URBANA
STRADE DI ATTRAVERSAMENTO E PENETRAZIONE
- CLASSE V
AREE PREVALentemente INDUSTRIALI

CLASSE ACUSTICA DI PROGETTO DIVERSA DALLO STATO ATTUALE

- T1
AREE DI INTERSEZIONE (vedi PSQ)
- C
AREE NEGLIA CANTINA

LIMITI MASSIMI (in % dB(A))		
GIORNO	NOTTURNO	
CLASSE I	50	40
CLASSE II	55	45
CLASSE III	60	50
CLASSE IV	65	55
CLASSE V	70	60
CLASSE VI	70	70

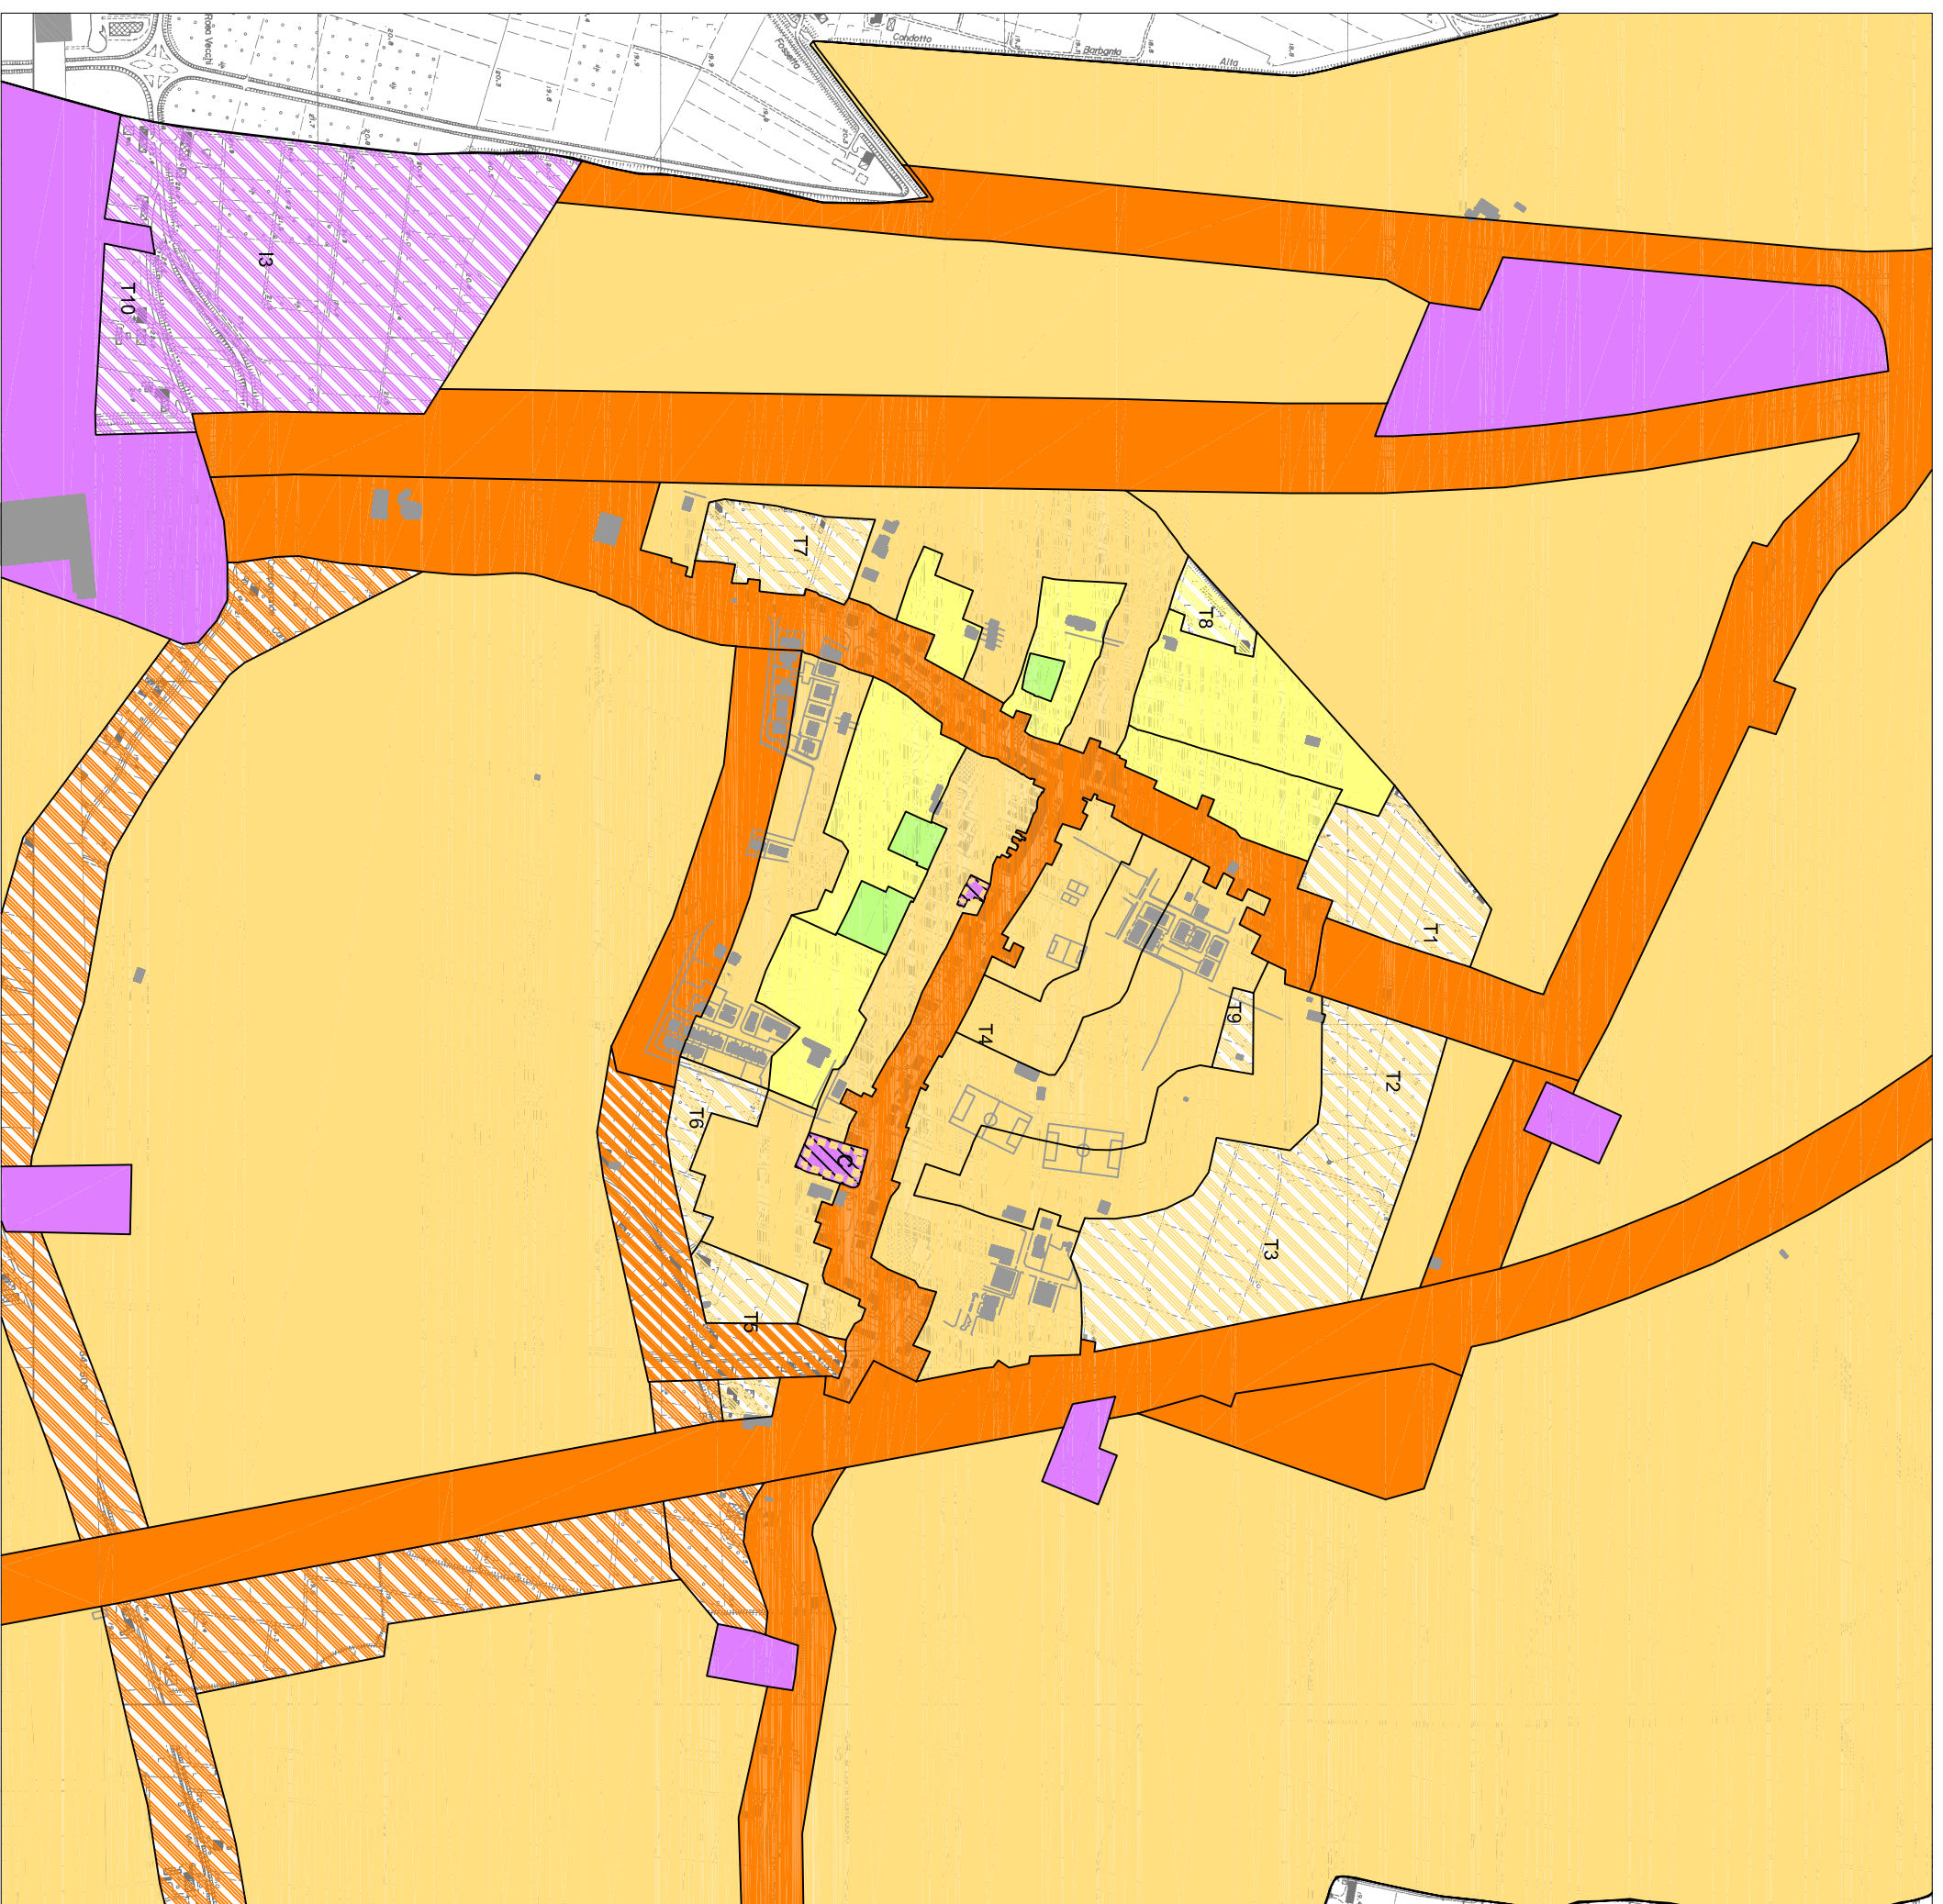

ERROR: syntaxerror
OFFENDING COMMAND: --nostringval--

STACK:

/Title
()
/Subject
(D:20091221123853+01'00')
/ModDate
()
/Keywords
(PDFCreator Version 0.9.5)
/Creator
(D:20091221123853+01'00')
/CreationDate
(mgrinaldi)
/Author
-mark-